


SITUACE DIO

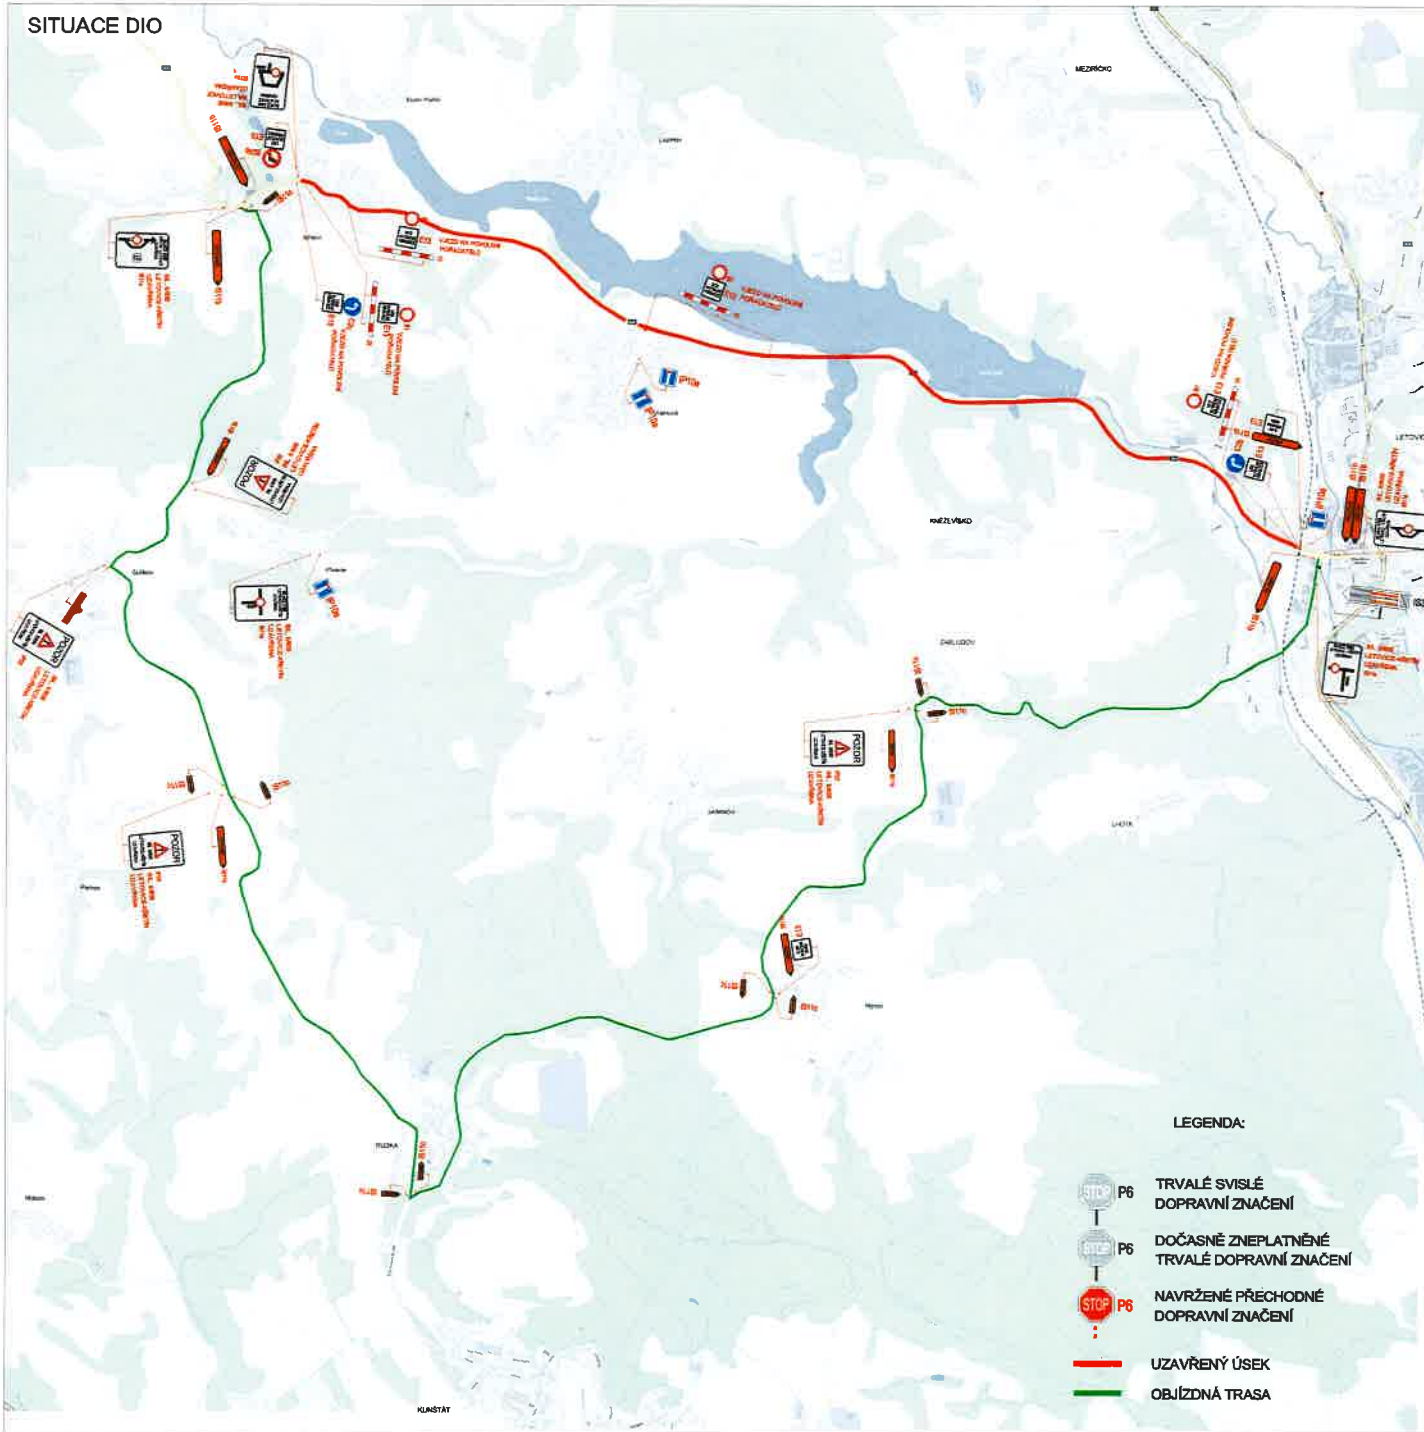

LEGENDA:

-  TRVALÉ SVISLÉ DOPRAVNÍ ZNAČENÍ
-  DOČASNĚ ZNEPLATNĚNÉ TRVALÉ DOPRAVNÍ ZNAČENÍ
-  NAVRŽENÉ PŘECHODNÉ DOPRAVNÍ ZNAČENÍ
-  UZAVŘENÝ ÚSEK
-  OBJÍZDNÁ TRASA

PLATNOST DOKUMENTACE

POLICIE ČESKÉ REPUBLIKY - DI BLANSKO
 Čj.: KRPB - / Čj.- 2017 - 060106 - TES

SÚS BLANSKO


DLE § 77 ODST. 3 ZÁK. Č. 361/2000 Sb.
 O PROVOZU NA POZEMNÍCH KOMUNIKACÍCH,
 SOUHLASÍME S NÁVRHEM DZ, ZJK, UZAVÍRKOU
 A OBJÍZDNOU TRASOU

SOUHLASÍME S NÁVRHEM DZ, ZJK,
 UZAVÍRKOU A OBJÍZDNOU TRASOU.

V Blansku dne


V Blansku dne

SITUACE ŠIRŠÍCH VZTAHŮ

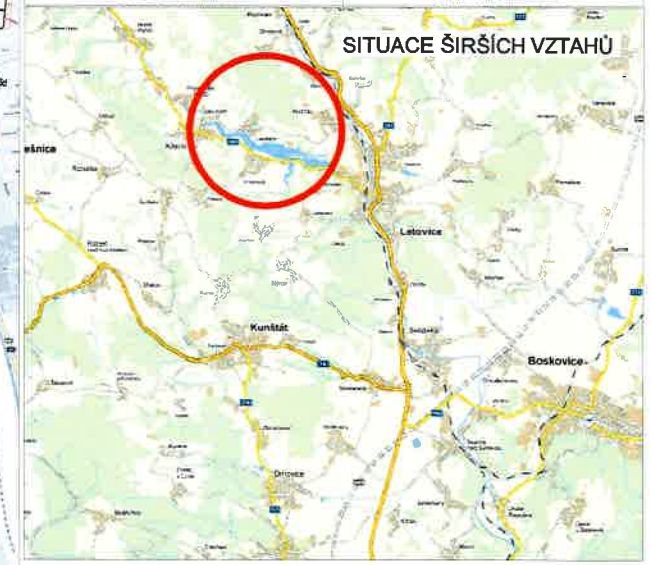

Použitá dopravní značení bude v základní velikosti a v reflexním provedení #.1

K návrhu dopravního značení bylo využito:
 TP 85 Zásady pro dopravní značení na pozemních komunikacích
 TP 86 Zásady pro označování pracovních míst na pozemních komunikacích, II.vydání

		DoZBos s.r.o. Otakara Kubína 17 680 01 Boskovice Tel.: 723 660 675 E-mail: dozbos@dozbos.cz www.dozbos.cz	
		VYPRACOVANÁ: Mgr. Váronka Pavlasová	VYPRACOVANÝ: Ing. Mgr. Josef Janík
II/635 LETOVICE - KŘETÍN - KVADRIATLON			
PODPISY:			CELKOVÝ VÝSTUP: