


POLICIE ČESKÉ REPUBLIKY - KRP Č.j.: KRPB - / Č.j.- 2021 - 0600DI		
PLATNOST TOHOTO VYJÁDRĚNÍ JE 1 ROK V dne	SOUHLASÍME S PDZ A ZUK V dne	SOUHLASÍME S PDZ A ZUK V dne

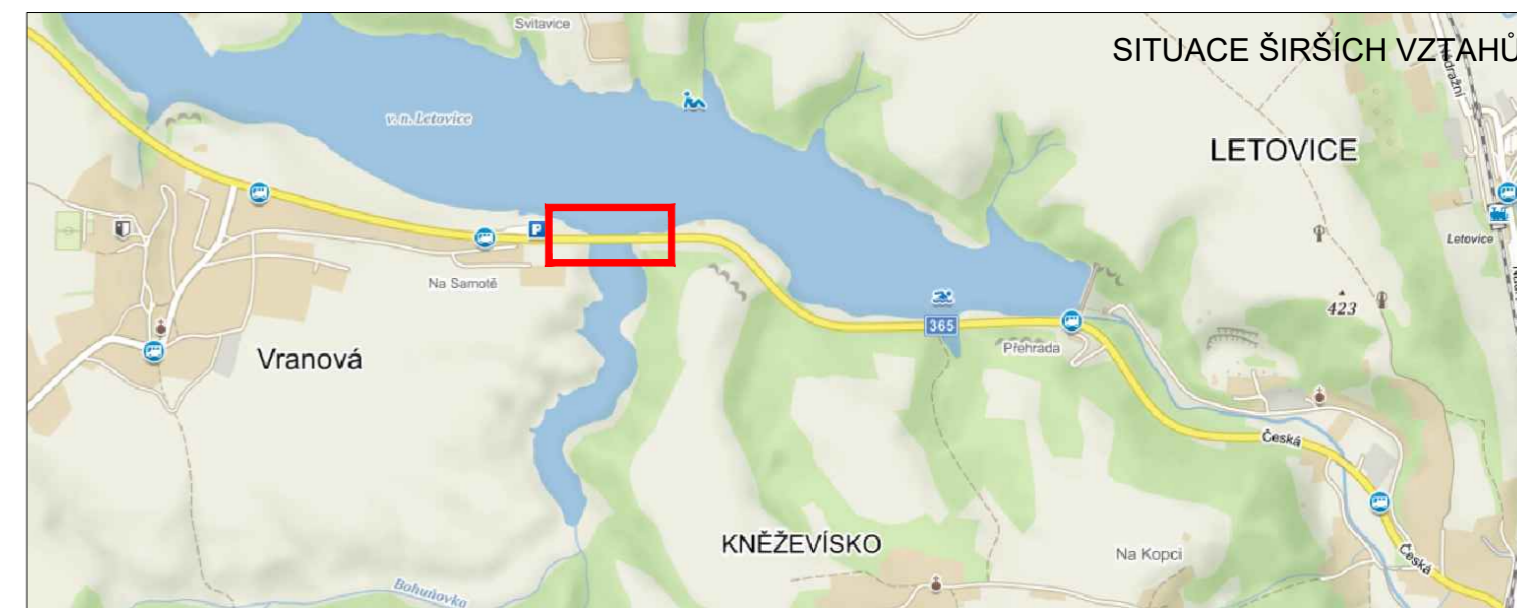

LEGENDA

- TRVALÉ SVISLÉ DOPRAVNÍ ZNAČENÍ
- NAVRŽENÉ PŘECHODNÉ DOPRAVNÍ ZNAČENÍ
- PRACOVNÍ MÍSTO NA KOMUNIKACI ZÁBOR OPLOČEN A ZAJIŠTĚN STAVBOU

Použitá dopravní značení bude v základní velikosti a v reflexním provedení tř.1
K návrhu dopravního značení bylo využito TP 65 Zásady pro dopravní značení na pozemních komunikacích, TP 66 Zásady pro označování pracovních míst na pozemních komunikacích, II.vydání

VYPRACOVAL: Bc. Natálie Doláková		DoZBos dopravní značení	DoZBos s.r.o. Otakara Kubína 17 680 01 Boskovice Tel.: 723 660 675 E-mail: dozbos@dozbos.cz www.dozbos.cz
KONTOLOVAL: Ing. Mgr. Josef Janík			DATUM: 08/2021
NÁZEV AKCE: II/365 LETOVICE, MOST 365-012 PŘES PŘEHRADNÍ NÁDRŽ KŘETÍNKA			FORMÁT:
NÁZEV PŘÍLOHY: SITUACE DOPRAVNĚ-INŽENÝRSKÝCH OPATŘENÍ			ČÍSLO ZAKÁZKY:
OBSAH: SANACE MOSTNÍCH PILÍŘŮ			ČÍSLO PŘÍLOHY: 1

